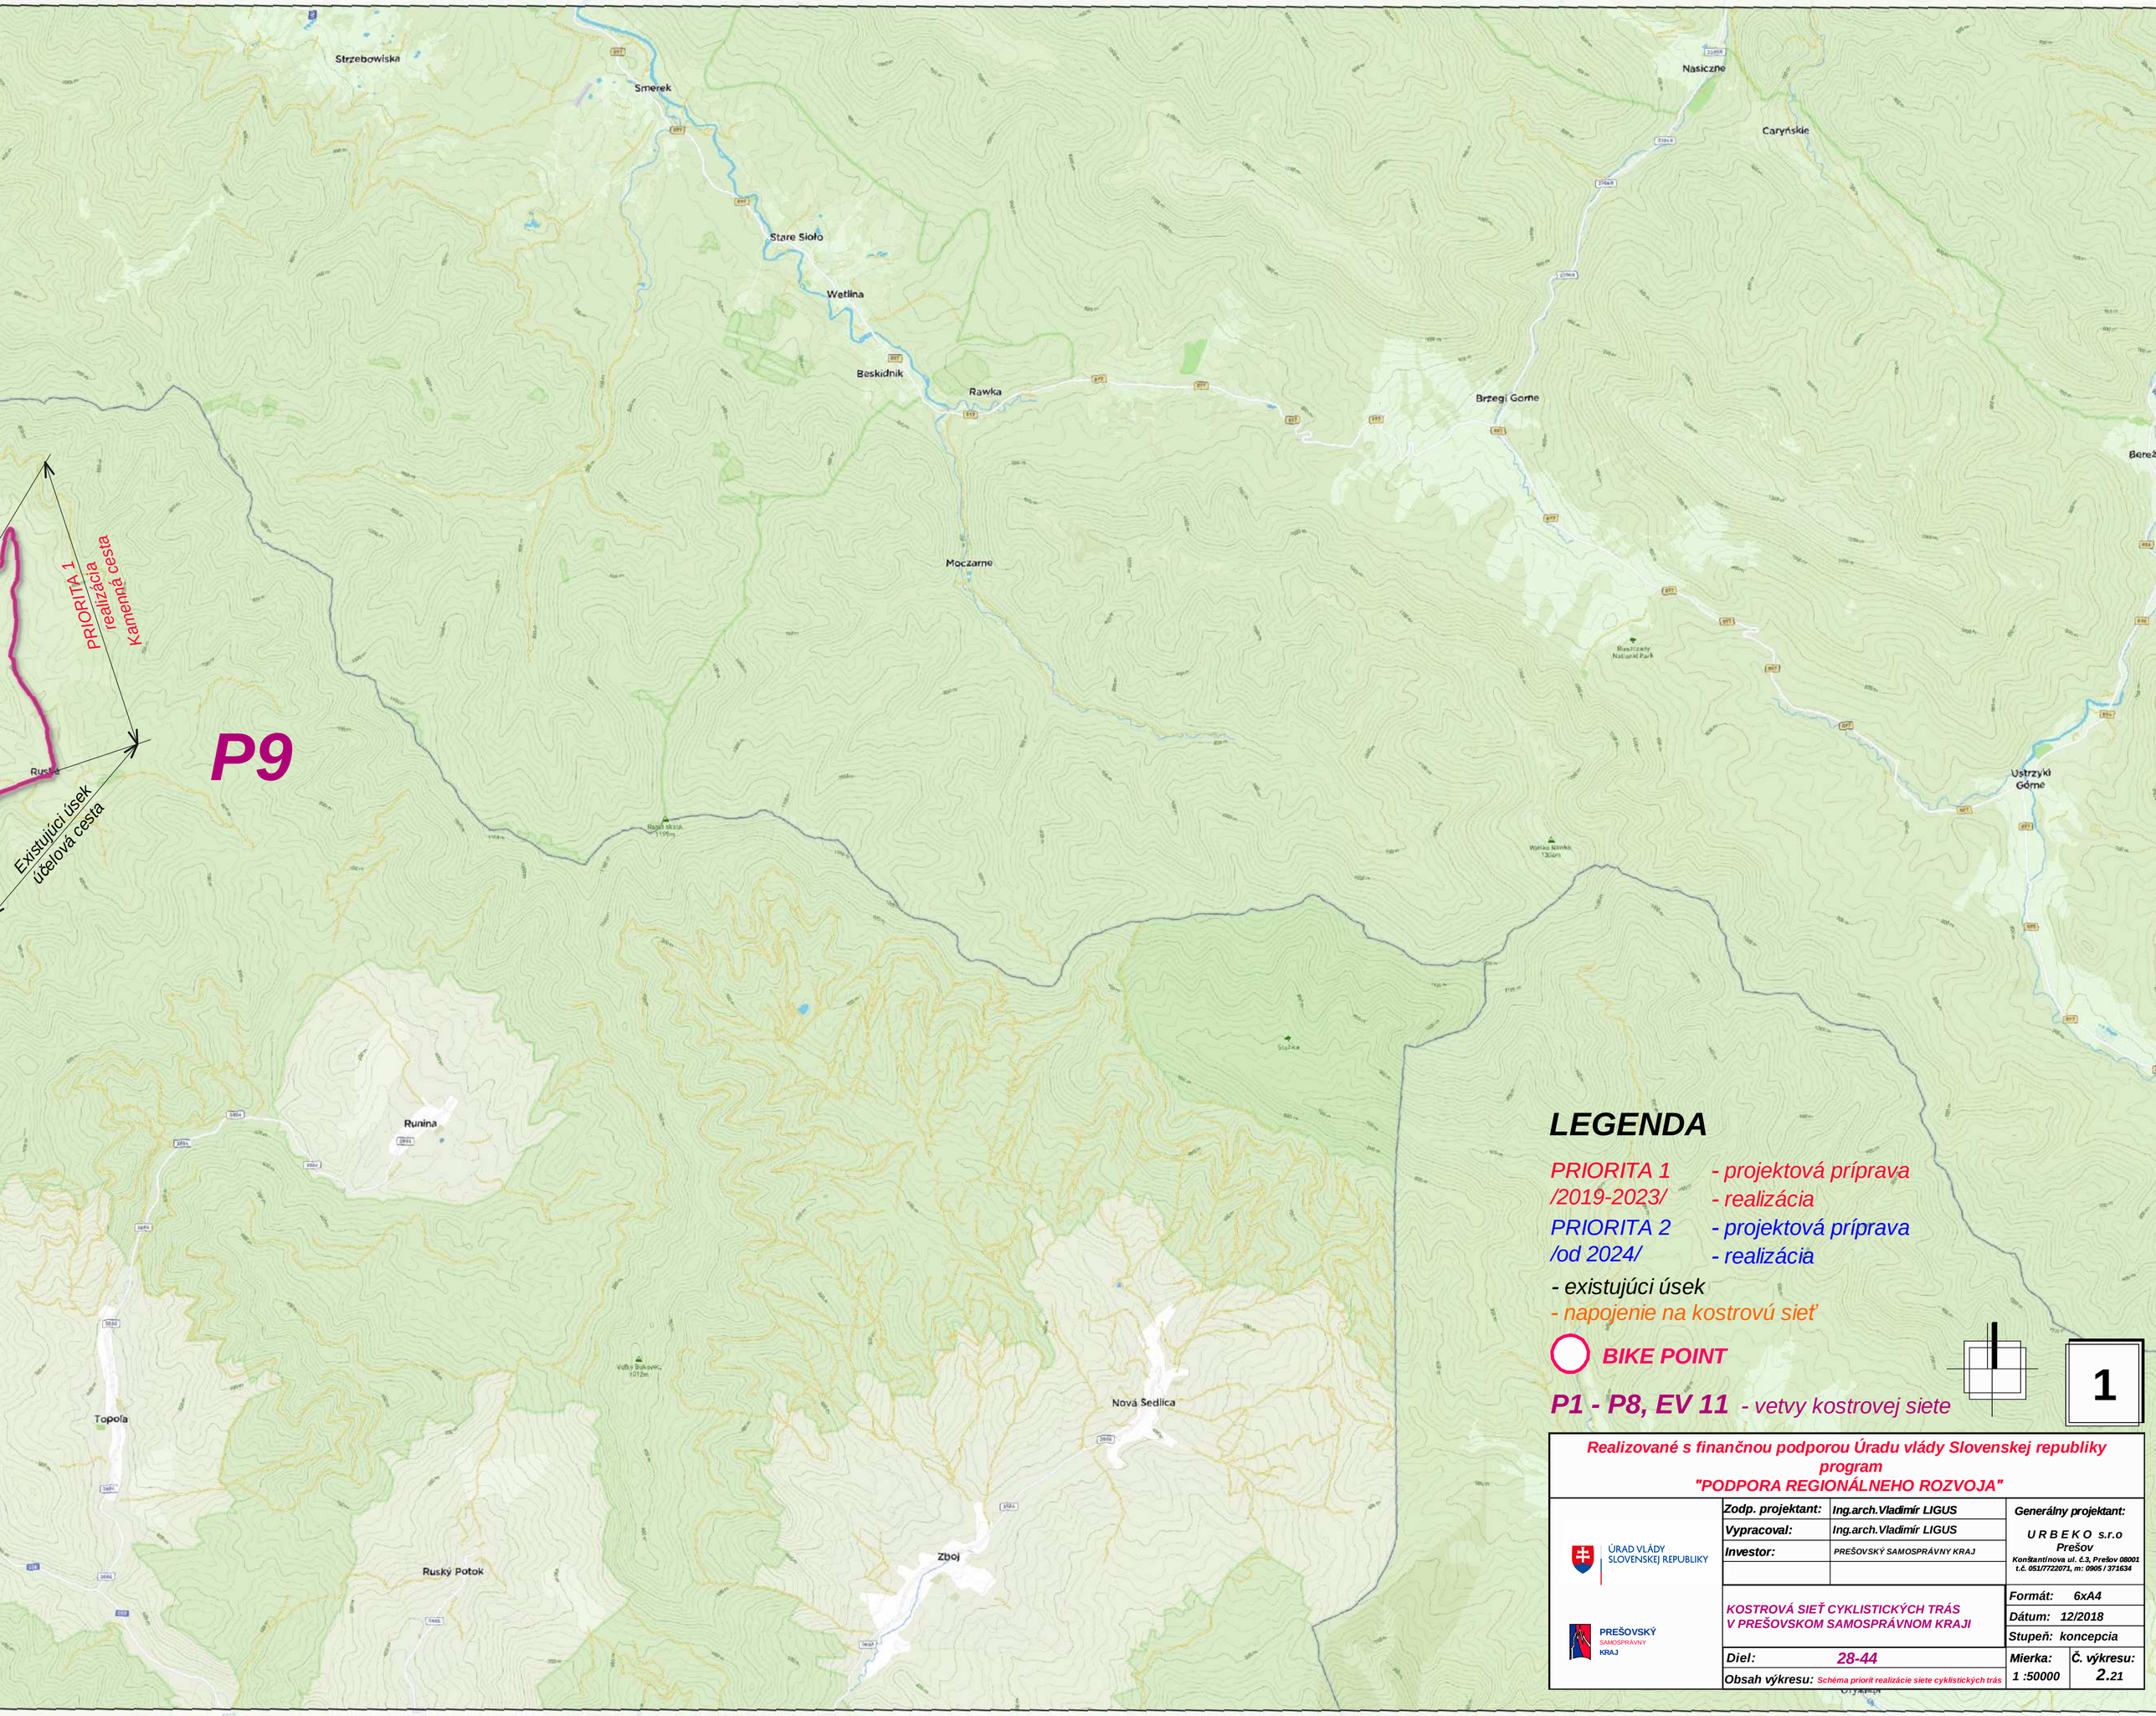

LEGENDA

PRIORITA 1 /2019-2023/ - projektová príprava
- realizácia

PRIORITA 2 /od 2024/ - projektová príprava
- realizácia

- existujúci úsek
- napojenie na kostrovú sieť

BIKE POINT

P1 - P8, EV 11 - vetvy kostrovej siete

1

Realizované s finančnou podporou Úradu vlády Slovenskej republiky program "PODPORA REGIONÁLNEHO ROZVOJA"

ÚRAD VLÁDY SLOVENSKEJ REPUBLIKY

PREŠOVSKÝ SAMOSPRÁVNY KRAJ

Zodp. projektant:	Ing.arch.Vladimír LIGUS	Generálny projektant: U R B E K O s.r.o Prešov Konštantínova ul. č.3, Prešov 08001 t.č. 051/7722071, m: 0905 / 371634
Vypracoval:	Ing.arch.Vladimír LIGUS	
Investor:	PREŠOVSKÝ SAMOSPRÁVNY KRAJ	
KOSTROVÁ SIEŤ CYKLISTICKÝCH TRÁS V PREŠOVSKOM SAMOSPRÁVNOM KRAJI		Formát: 6xA4
		Dátum: 12/2018
		Stupeň: koncepcia
Diel:	28-44	Mierka: 1 :50000
Obsah výkresu:	Schéma priorít realizácie siete cyklistických trás	Č. výkresu: 2.21